



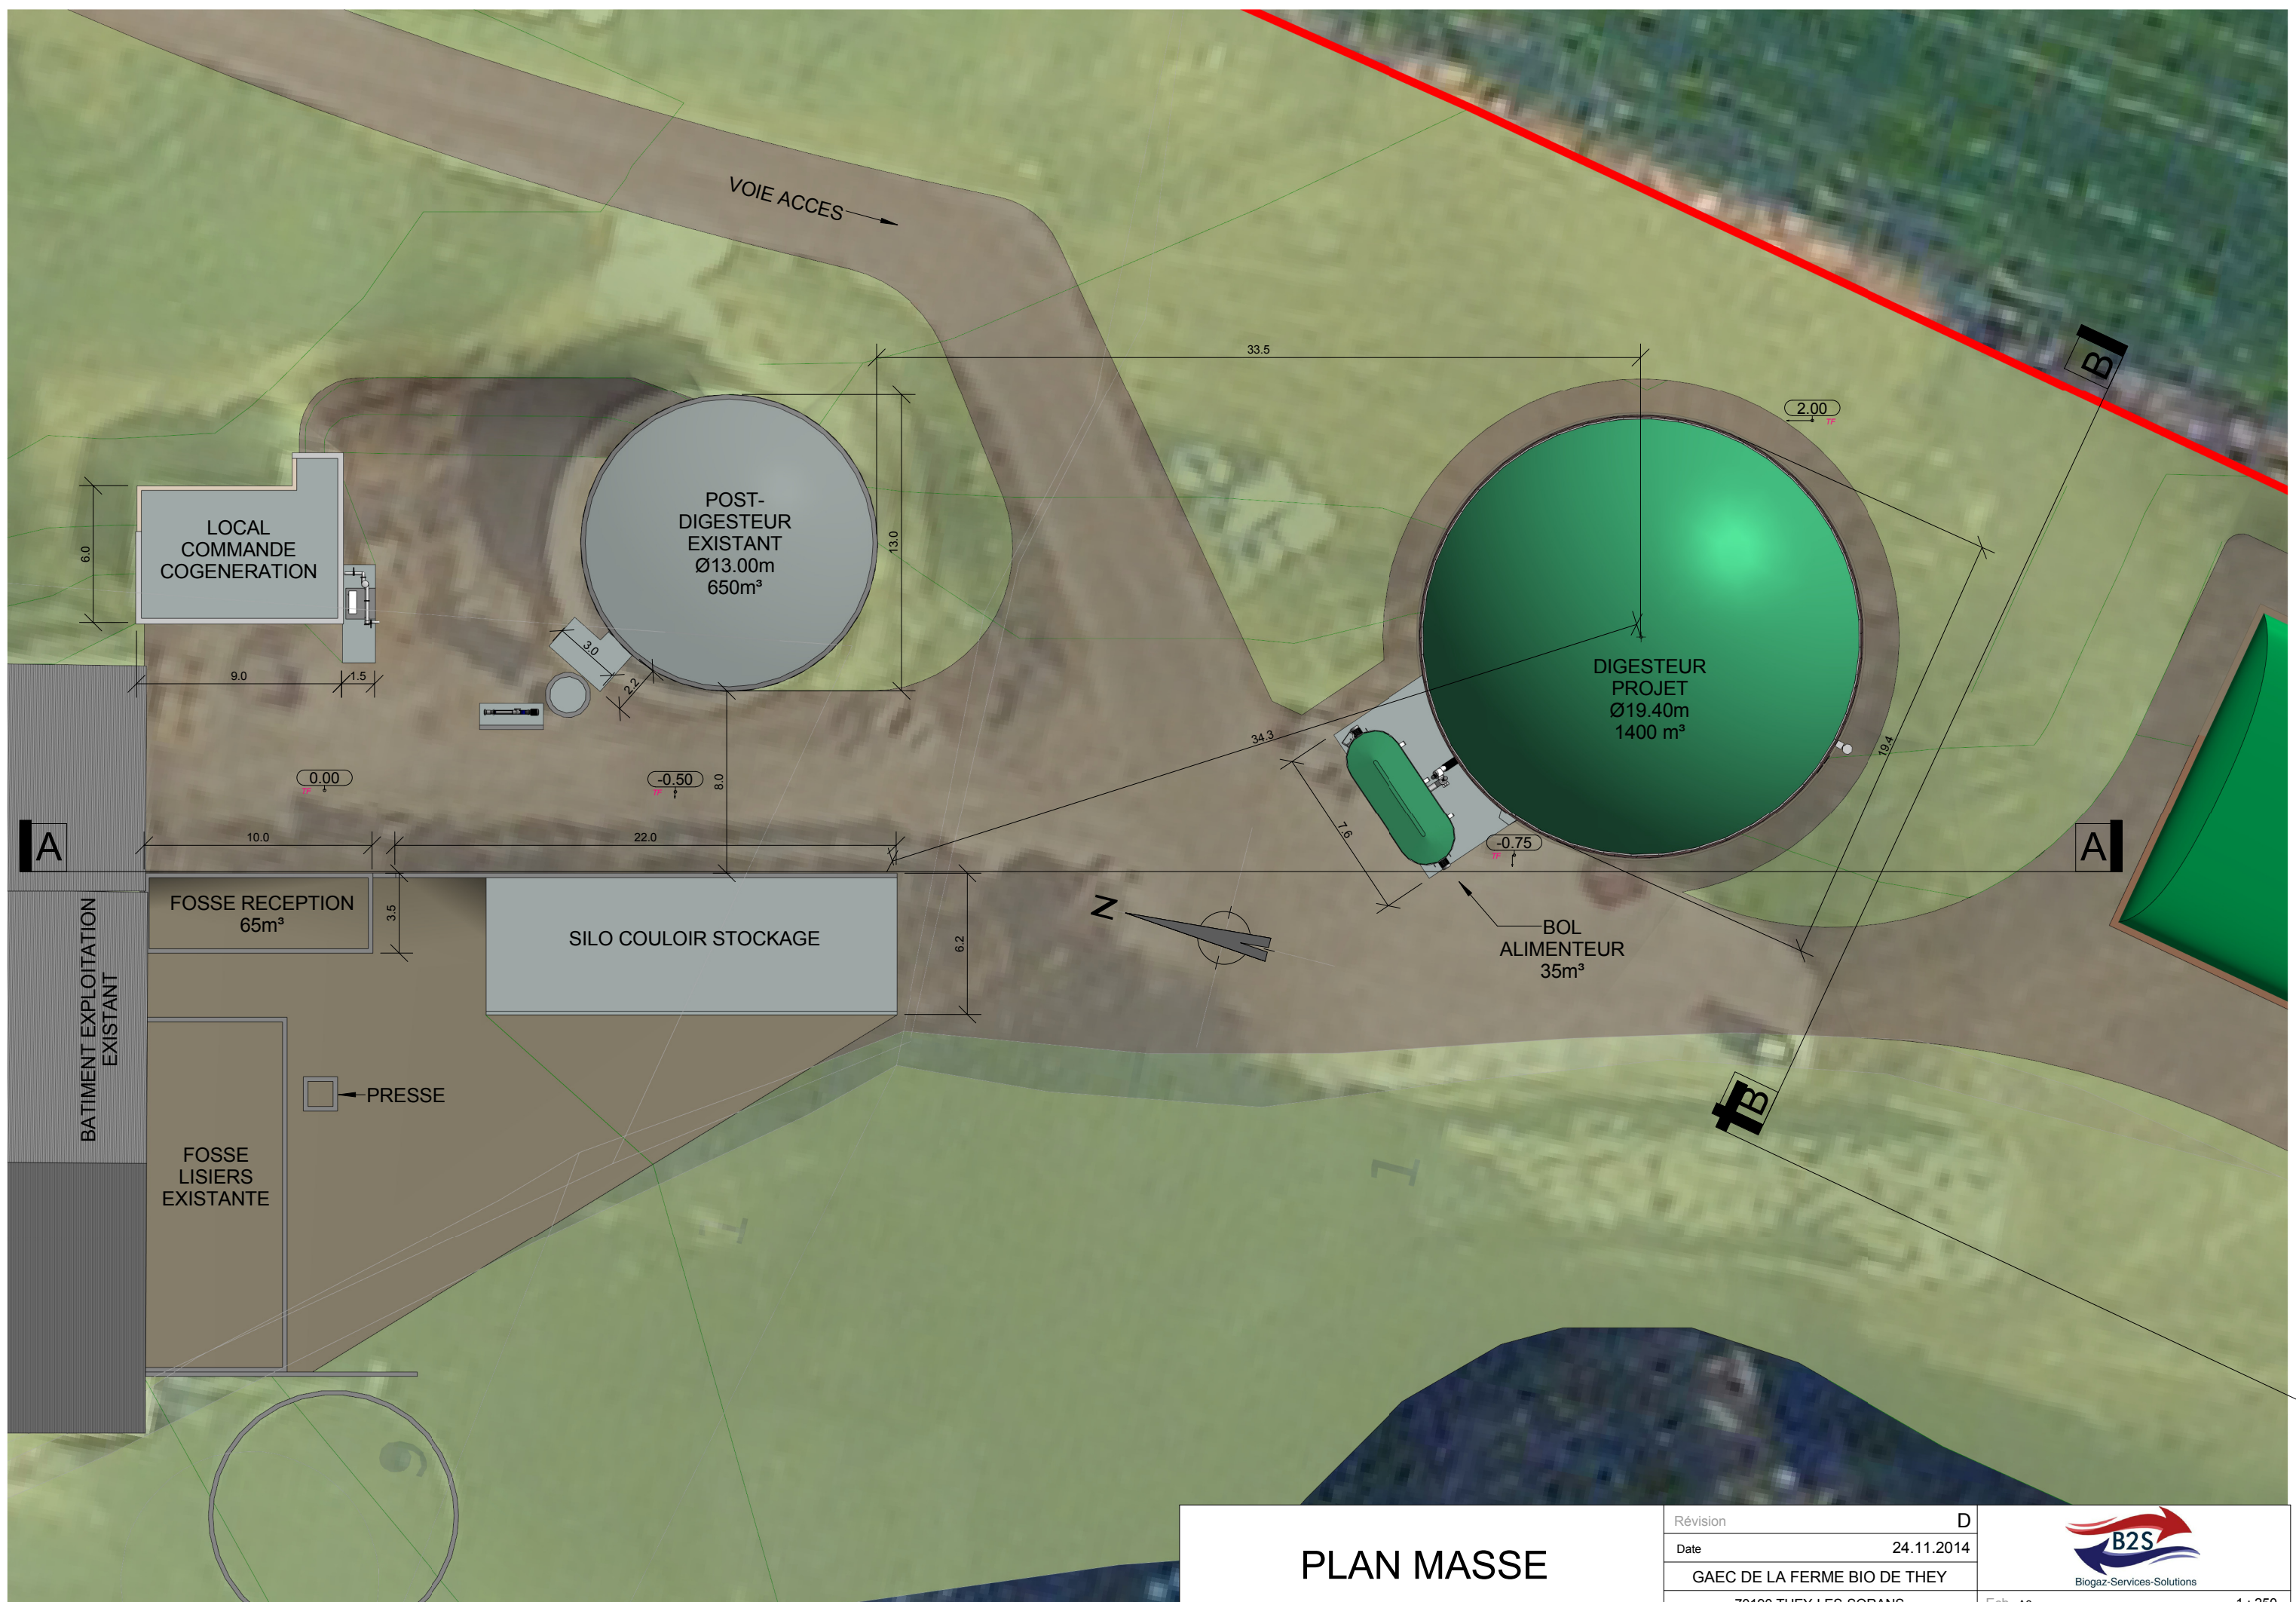

PLAN MASSE

Révision	D
Date	24.11.2014
GAEC DE LA FERME BIO DE THEY	
70190 THEY-LES-SORANS	

	Ech. A3	1 : 250

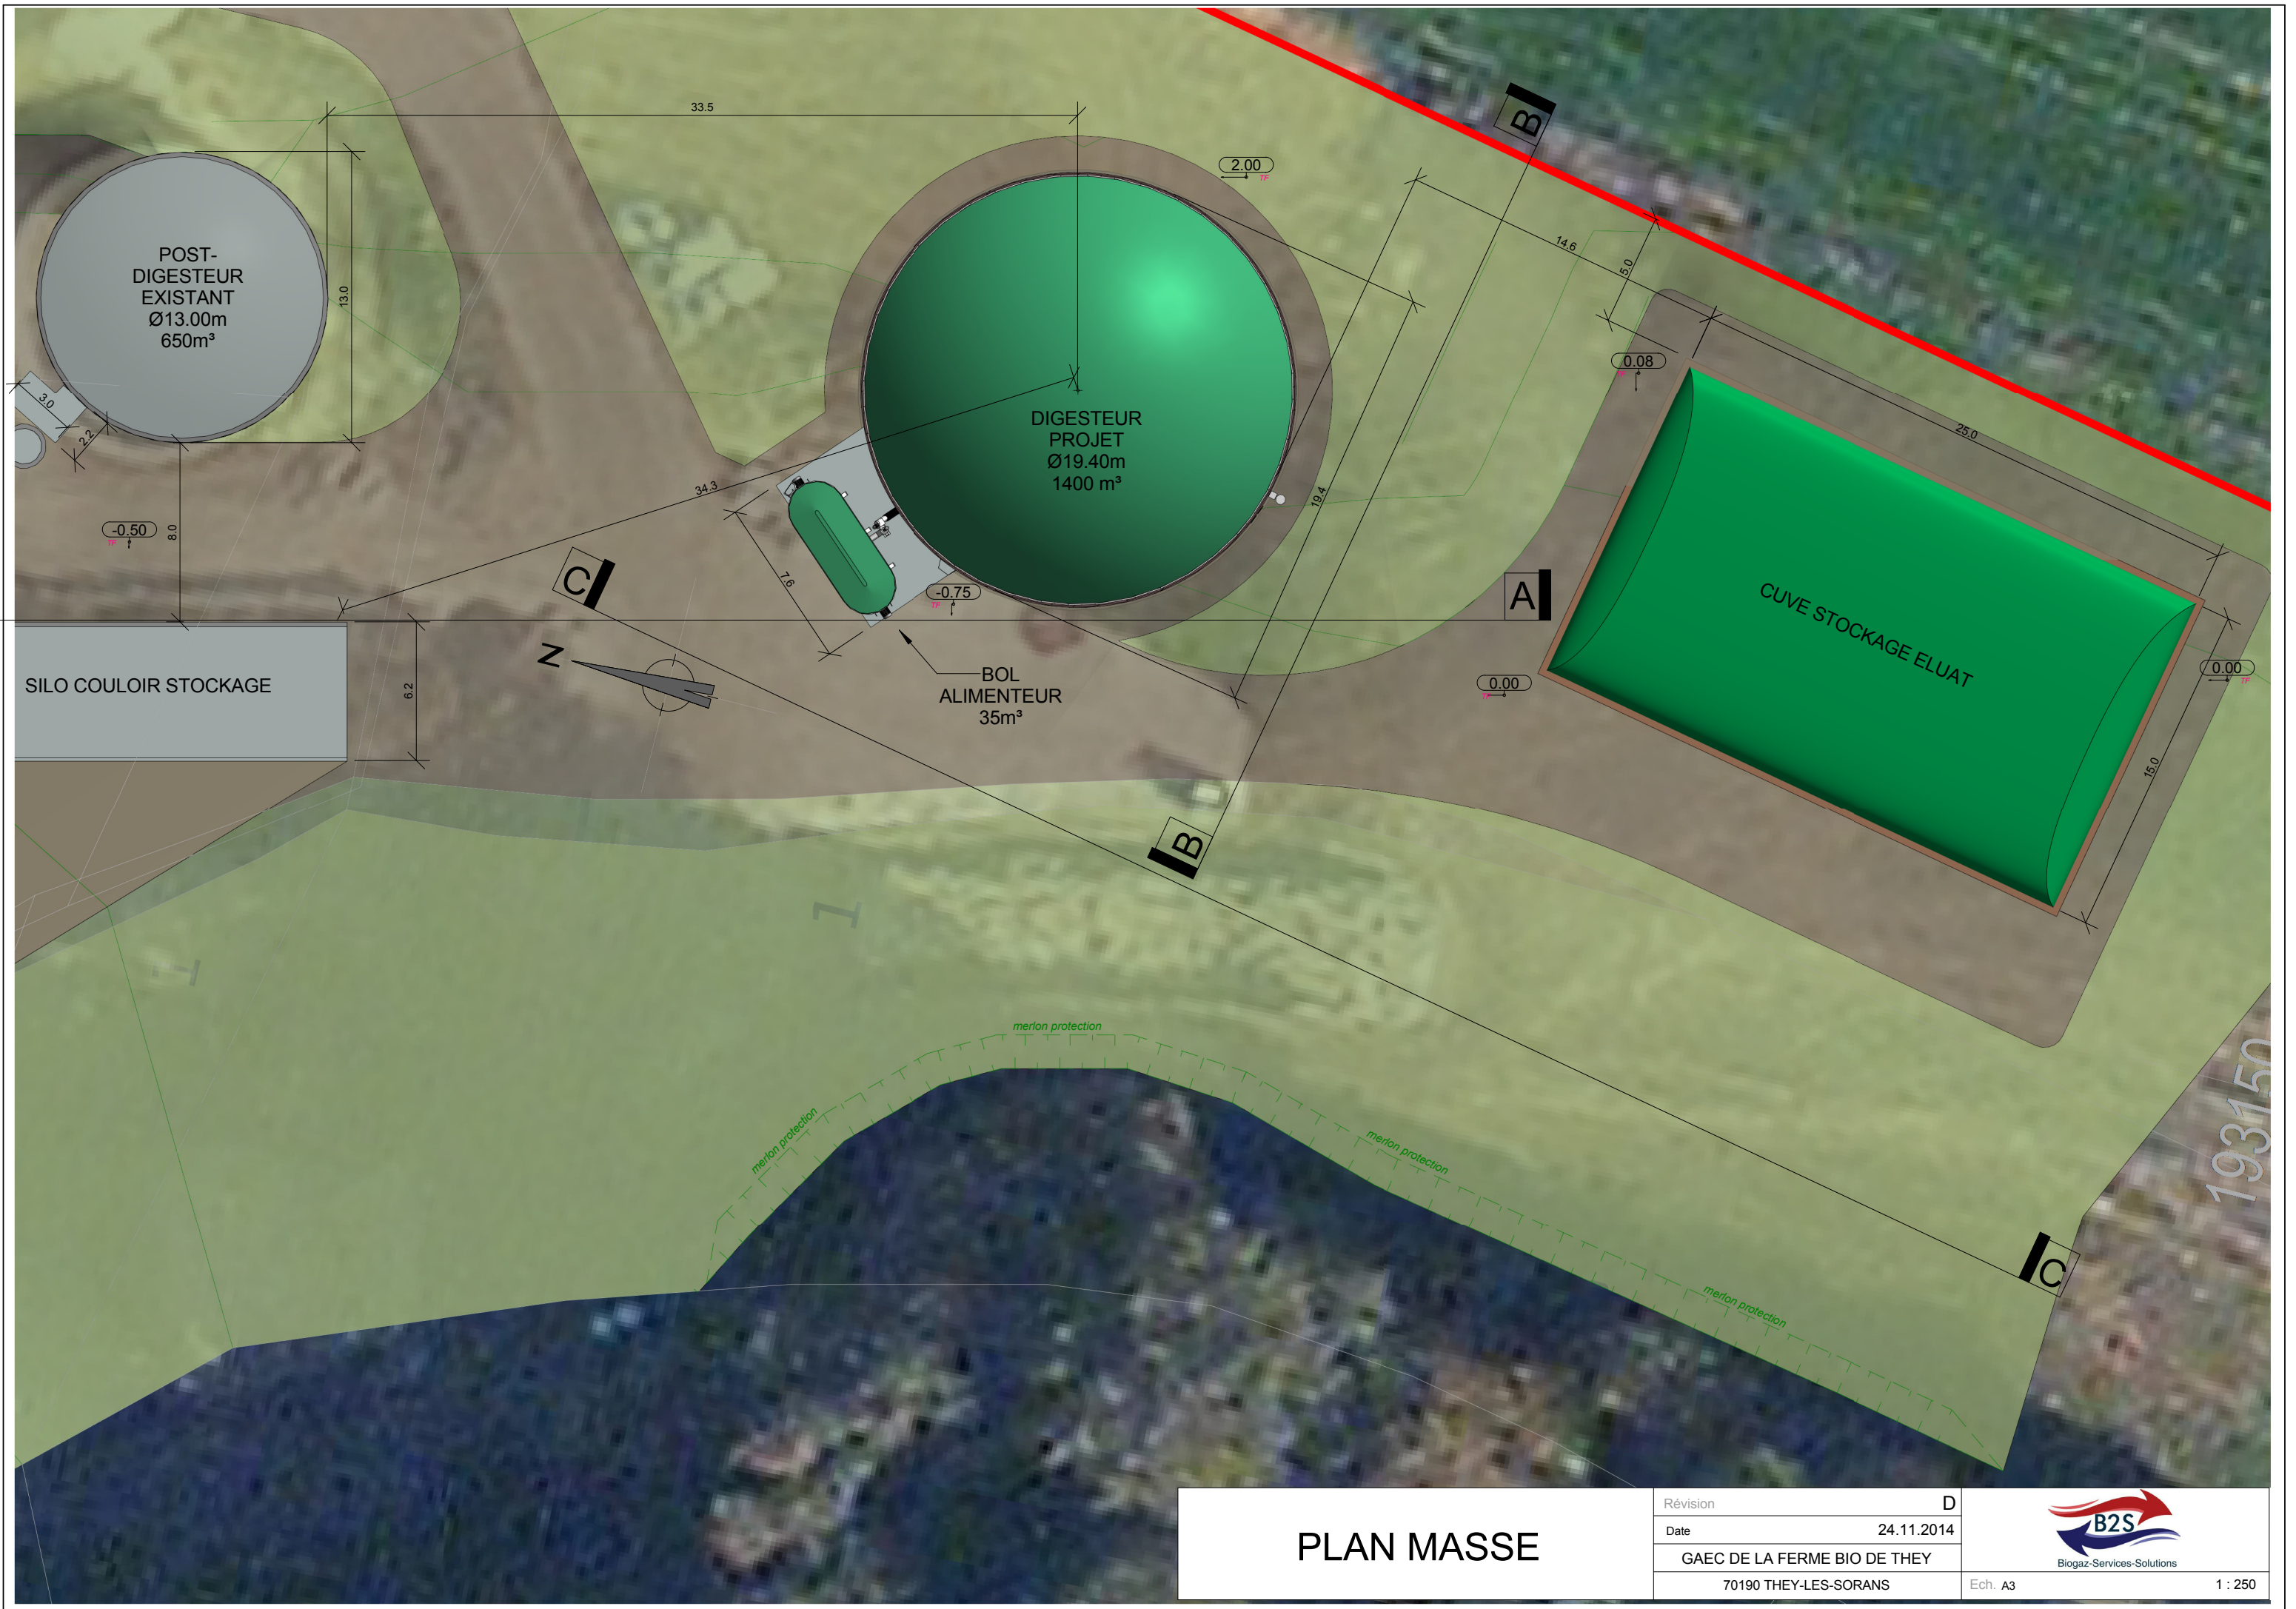


PLAN MASSE

Révision	D
Date	24.11.2014
GAEC DE LA FERME BIO DE THEY	
70190 THEY-LES-SORANS	




Ech. A3


1 : 250

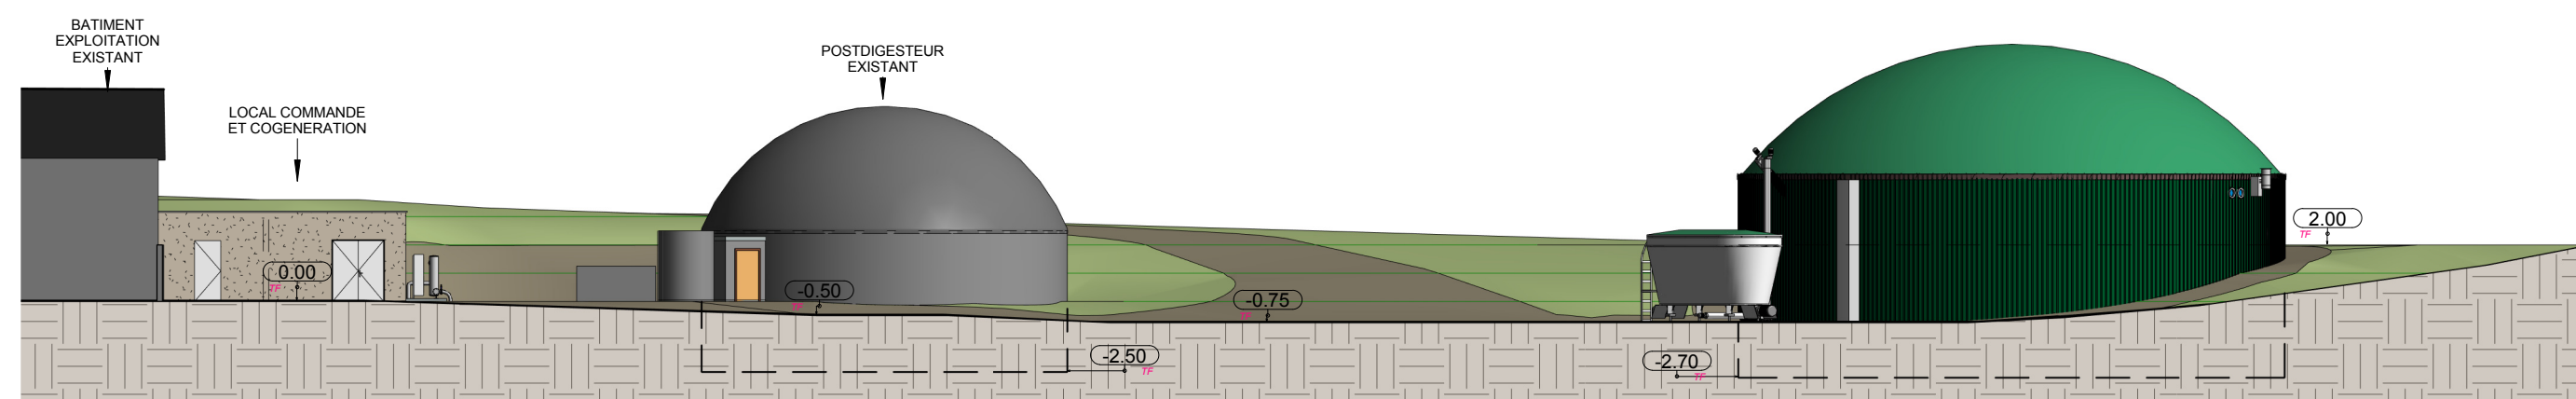

COUPE AA - 1/250e

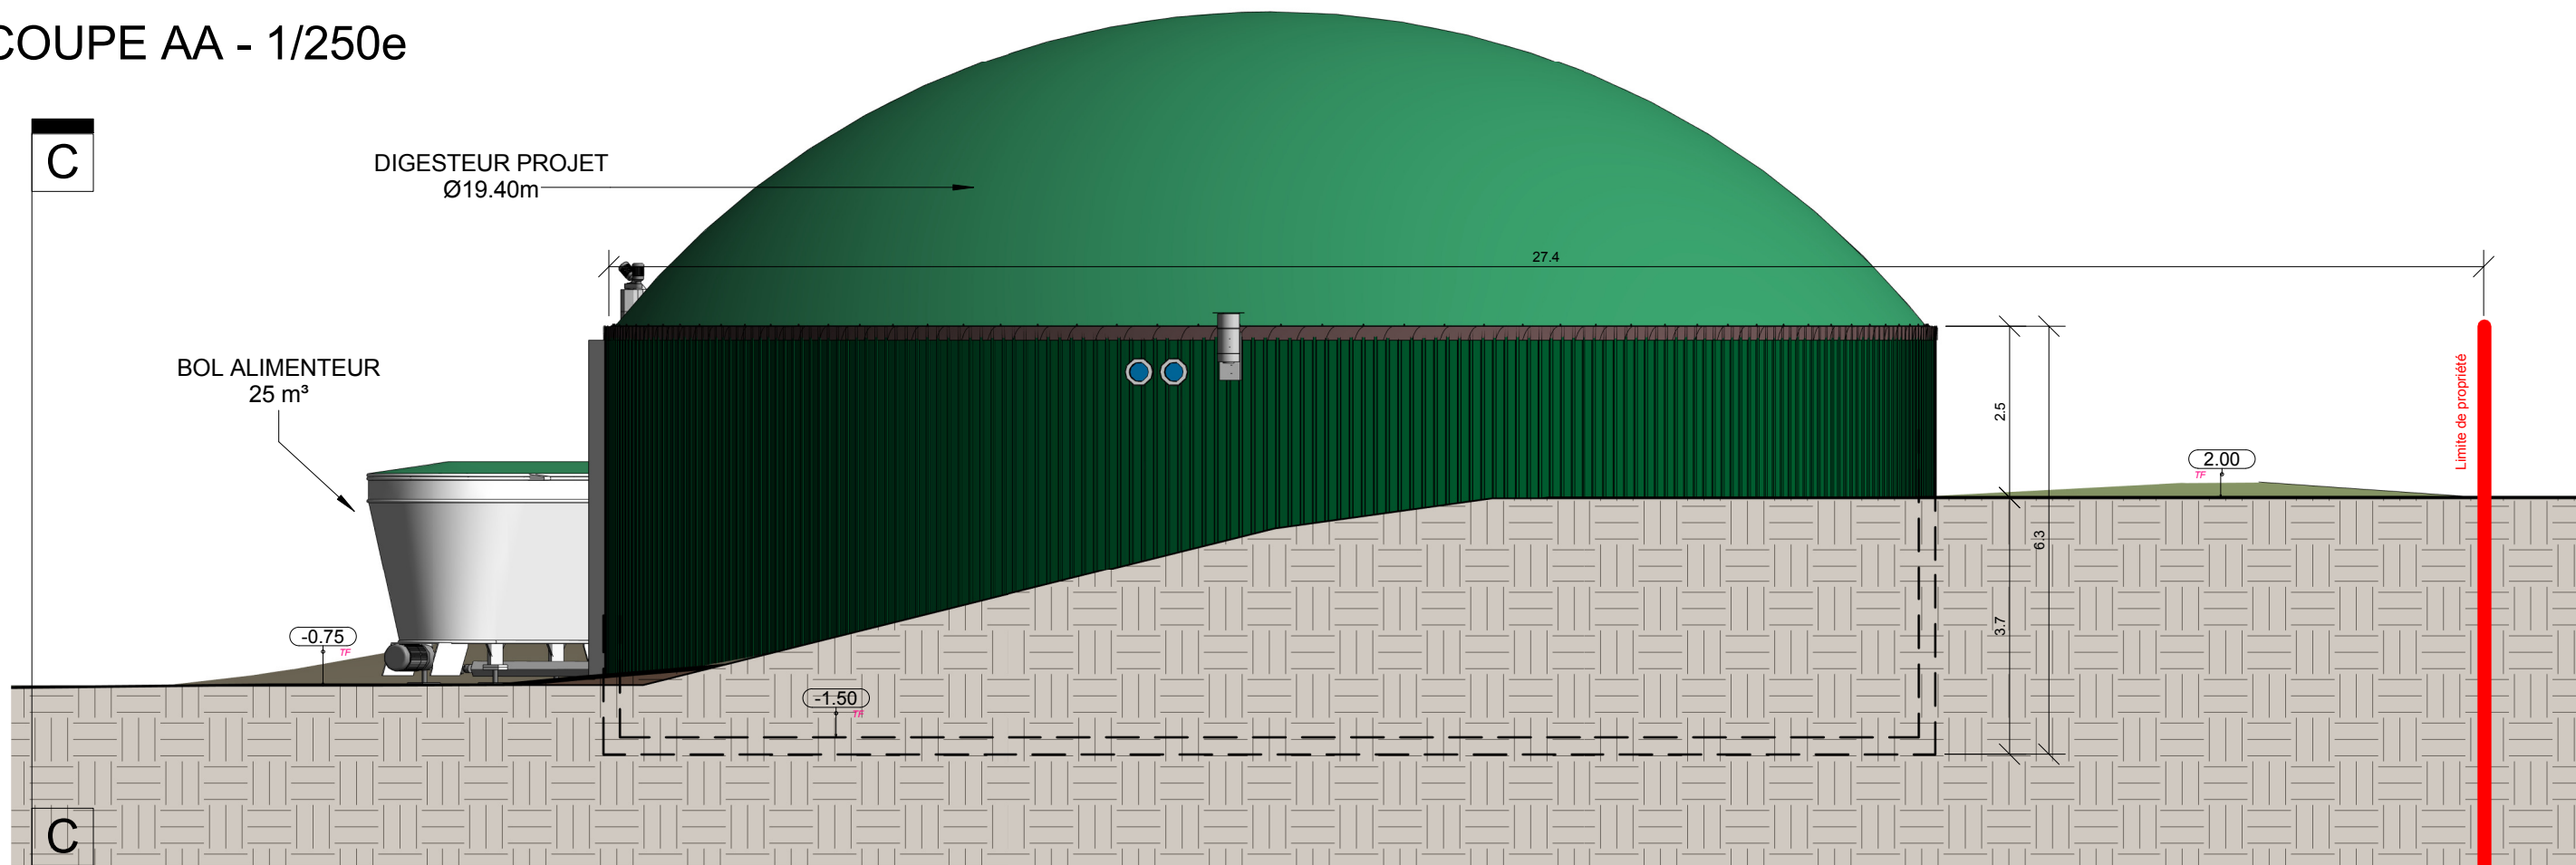

COUPE BB - 1/100e

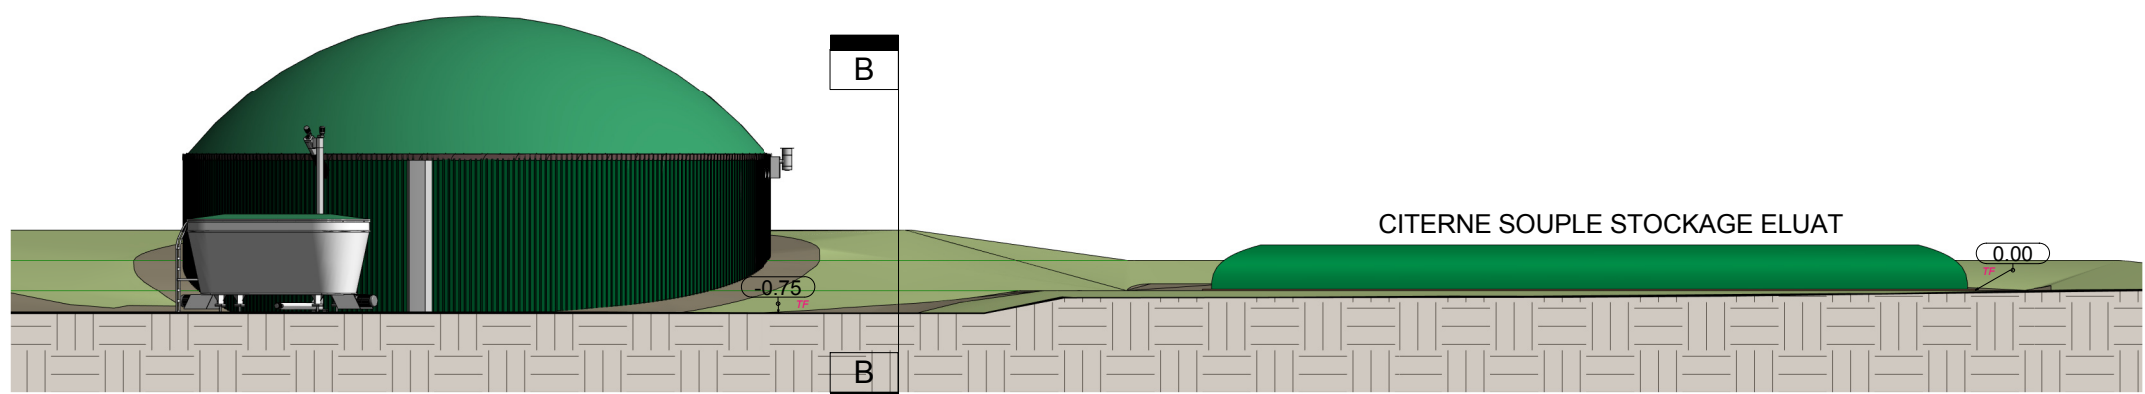

COUPE CC - 1/250e

COUPES	Révision	D	 Biogaz-Services-Solutions
	Date	24.11.2014	
	GAEC DE LA FERME BIO DE THEY		
	70190 THEY-LES-SORANS		Ech. A3

